

20902

SK	OR
WPLYNEŁO	
KANCLARIA GÓLNA	
AZ	I.Z. 23. 09. 2021
PW	
OPS	podpis przyj
	podpis dekret
SG	AW USCISO
BR	RP PI SM PR OS

PRZEWODNICZĄCY
RADY MIEJSKIEJ W SULECHOWIE
RADOSŁAW MURKOWSKI

OR.0121.27.2021


Zwracam się z prośbą do Pana Przewodniczącego i Radnych Rady Miejskiej w Sulechowie o ujęcie w przyszłorocznym budżecie gminy na 2022 rok zadania pod nazwą utwardzenie placu na działkach nr 221/2 i 1331/8 obręb Sulechów nr 2 należących do gminy. Dotyczy dojazdu od ul. Magazynowej do garaży prywatnych, garaży należących do gminy (straż miejska i samochód służbowy) i parkingu należącego do powiatu zielonogórskiego (wyjście ewakuacyjne z budynku Delegatury Starostwa).

Z poważaniem Wicestarosta


Tadeusz Pająk

WICESTAROSTA

Tadeusz Pająk

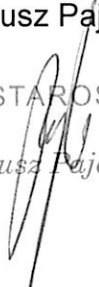

W załączniku plan i zaznaczone działki.

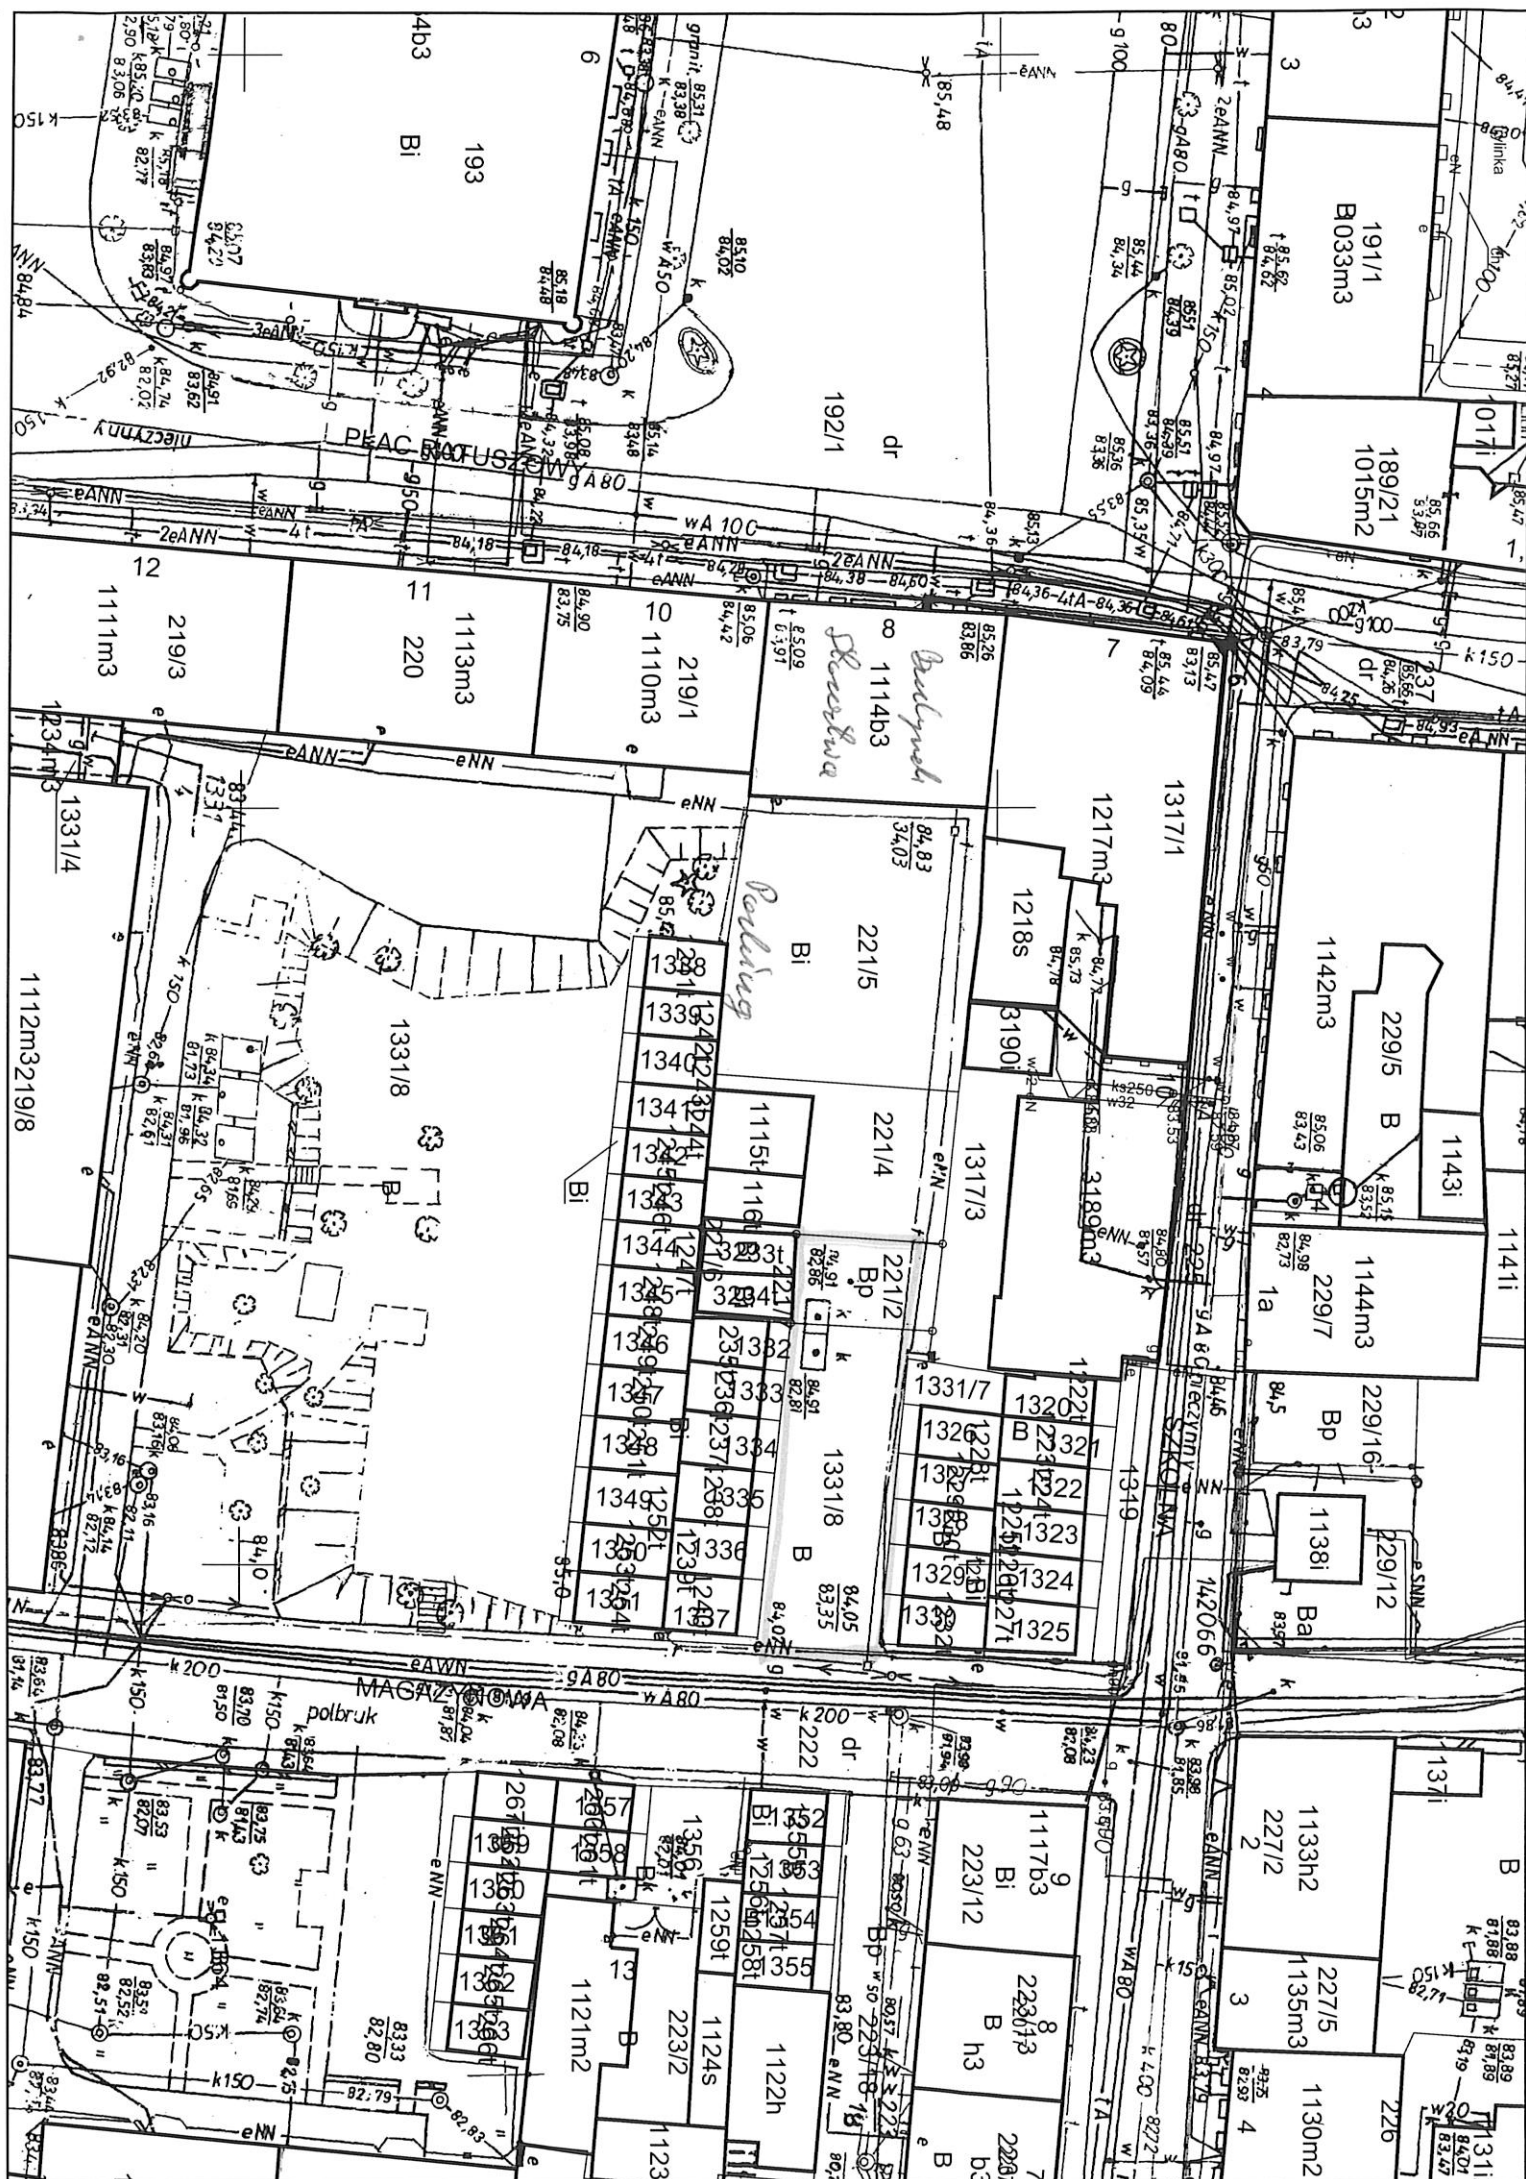

Budynki

Parking

MAGAZYNOWA
polbruk