

UCHWAŁA NR
RADY MIEJSKIEJ W SULECHOWIE

z dnia 2024 r.

w sprawie udzielenia pomocy finansowej Województwu Lubuskiemu

Na podstawie art. 10 ust. 2 ustawy z dnia 8 marca 1990 r. o samorządzie gminnym (Dz. U. z 2024 r. poz. 609, 721), art. 216 ust. 2 pkt 5, art. 220 ust. 1 i 2 ustawy z dnia 27 sierpnia 2009 r. o finansach publicznych (Dz. U. z 2023 r. poz. 1270 z późn. zm.¹⁾) uchwala się, co następuje:

§ 1. Gmina Sulechów udzieli w 2024 roku pomocy finansowej Województwu Lubuskiemu na dofinansowanie realizacji zadania pn. „Przebudowa drogi wojewódzkiej nr 278 w m. Sulechów ul. Okrężna w zakresie przebudowy chodnika”.

§ 2. Pomoc finansowa, o której mowa w § 1, zostanie udzielona w formie dotacji celowej ze środków budżetu Gminy Sulechów na rok 2024 w wysokości 140 000,00 zł (słownie: sto czterdzieści tysięcy złotych), co stanowi 50% całkowitych kosztów szacunkowych realizacji.

§ 3. Udzielenie dotacji celowej nastąpi na podstawie umowy zawartej pomiędzy Województwem Lubuskim i Gminą Sulechów.

§ 4. Uchwała wchodzi w życie z dniem podjęcia.

29.05.2024 r.
Leontyna Przewłocka-Grzegorzczyn
radca prawny
R - ZG/321

¹⁾ Zmiany tekstu jednolitego zostały ogłoszone w Dz. U. z 2023 poz. 1273, 497, 1407, 1641, 1872, 1693, 1429



Zielona Góra, 27 maja 2024

WPZ.3032.24.2024

Urząd Miejski Sulechów
Plac Ratuszowy 6
66-100 Sulechów

**dot.: rozszerzenia zakresu przebudowy odcinka drogi wojewódzkiej nr 278
(ul. Okrężnej w Sulechowie), polegającej na przebudowie chodnika**

Zarząd Dróg Wojewódzkich w Zielonej Górze odpowiadając na pismo nr IZD.031.1.2024 z dnia 24.05.2024 r. dotyczące rozszerzenia zakresu zadania pn.: „Przebudowa drogi wojewódzkiej nr 278 w m. Sulechów ul. Okrężna w zakresie przebudowy chodnika” uprzejmie informuje, że istnieje możliwość ujęcia w ramach zadania remontu odcinka chodnika o nawierzchni z betonowych płytek chodnikowych, zlokalizowanego w ciągu ul. Okrężnej, w obrębie skrzyżowania z ul. Kościuszki, pod warunkiem dofinansowania przez Gminę Sulechów 50% kosztów. Całkowity szacowany koszt zadania, po ujęciu wnioskowanego remontu, wzrośnie z kwoty 127 tys. zł do kwoty 280 tys. zł.

W związku z powyższym, ZDW przekazuje w załączeniu zaktualizowany projekt umowy w sprawie udzielenia pomocy finansowej Województwu Lubuskiemu przez Gminę Sulechów na realizację zadania pn.: „Przebudowa drogi wojewódzkiej nr 278 w m. Sulechów ul. Okrężna w zakresie przebudowy chodnika”.


W przypadku akceptacji przedstawionego rozwiązania, prosimy o pisemne zatwierdzenie treści umowy oraz o podjęcie i przesłanie uchwały w sprawie udzielenia pomocy finansowej Województwu Lubuskiemu w 2024 roku w kwocie 140.000,00 zł.

Powyższe umożliwi przekazanie umowy do akceptacji Radcom Prawnym Departamentu Organizacyjno-Prawnego Urzędu Marszałkowskiego Województwa Lubuskiego. Po zatwierdzeniu treści, umowa zostanie skierowana do podpisu przez Zarząd Województwa Lubuskiego, a następnie przez Gminę.

Marcin Ogorzałek
p.o. Dyrektor
Zarządu Dróg Wojewódzkich
podpisano certyfikowanym podpisem elektronicznym

a/a MWrz

Plan sytuacyjny
 skala 1: 500
 „Przebudowa drogi wojewódzkiej nr 278
 w m. Sulechów
 w zakresie przebudowy chodnika
 od km 27+803 do km 27+928”

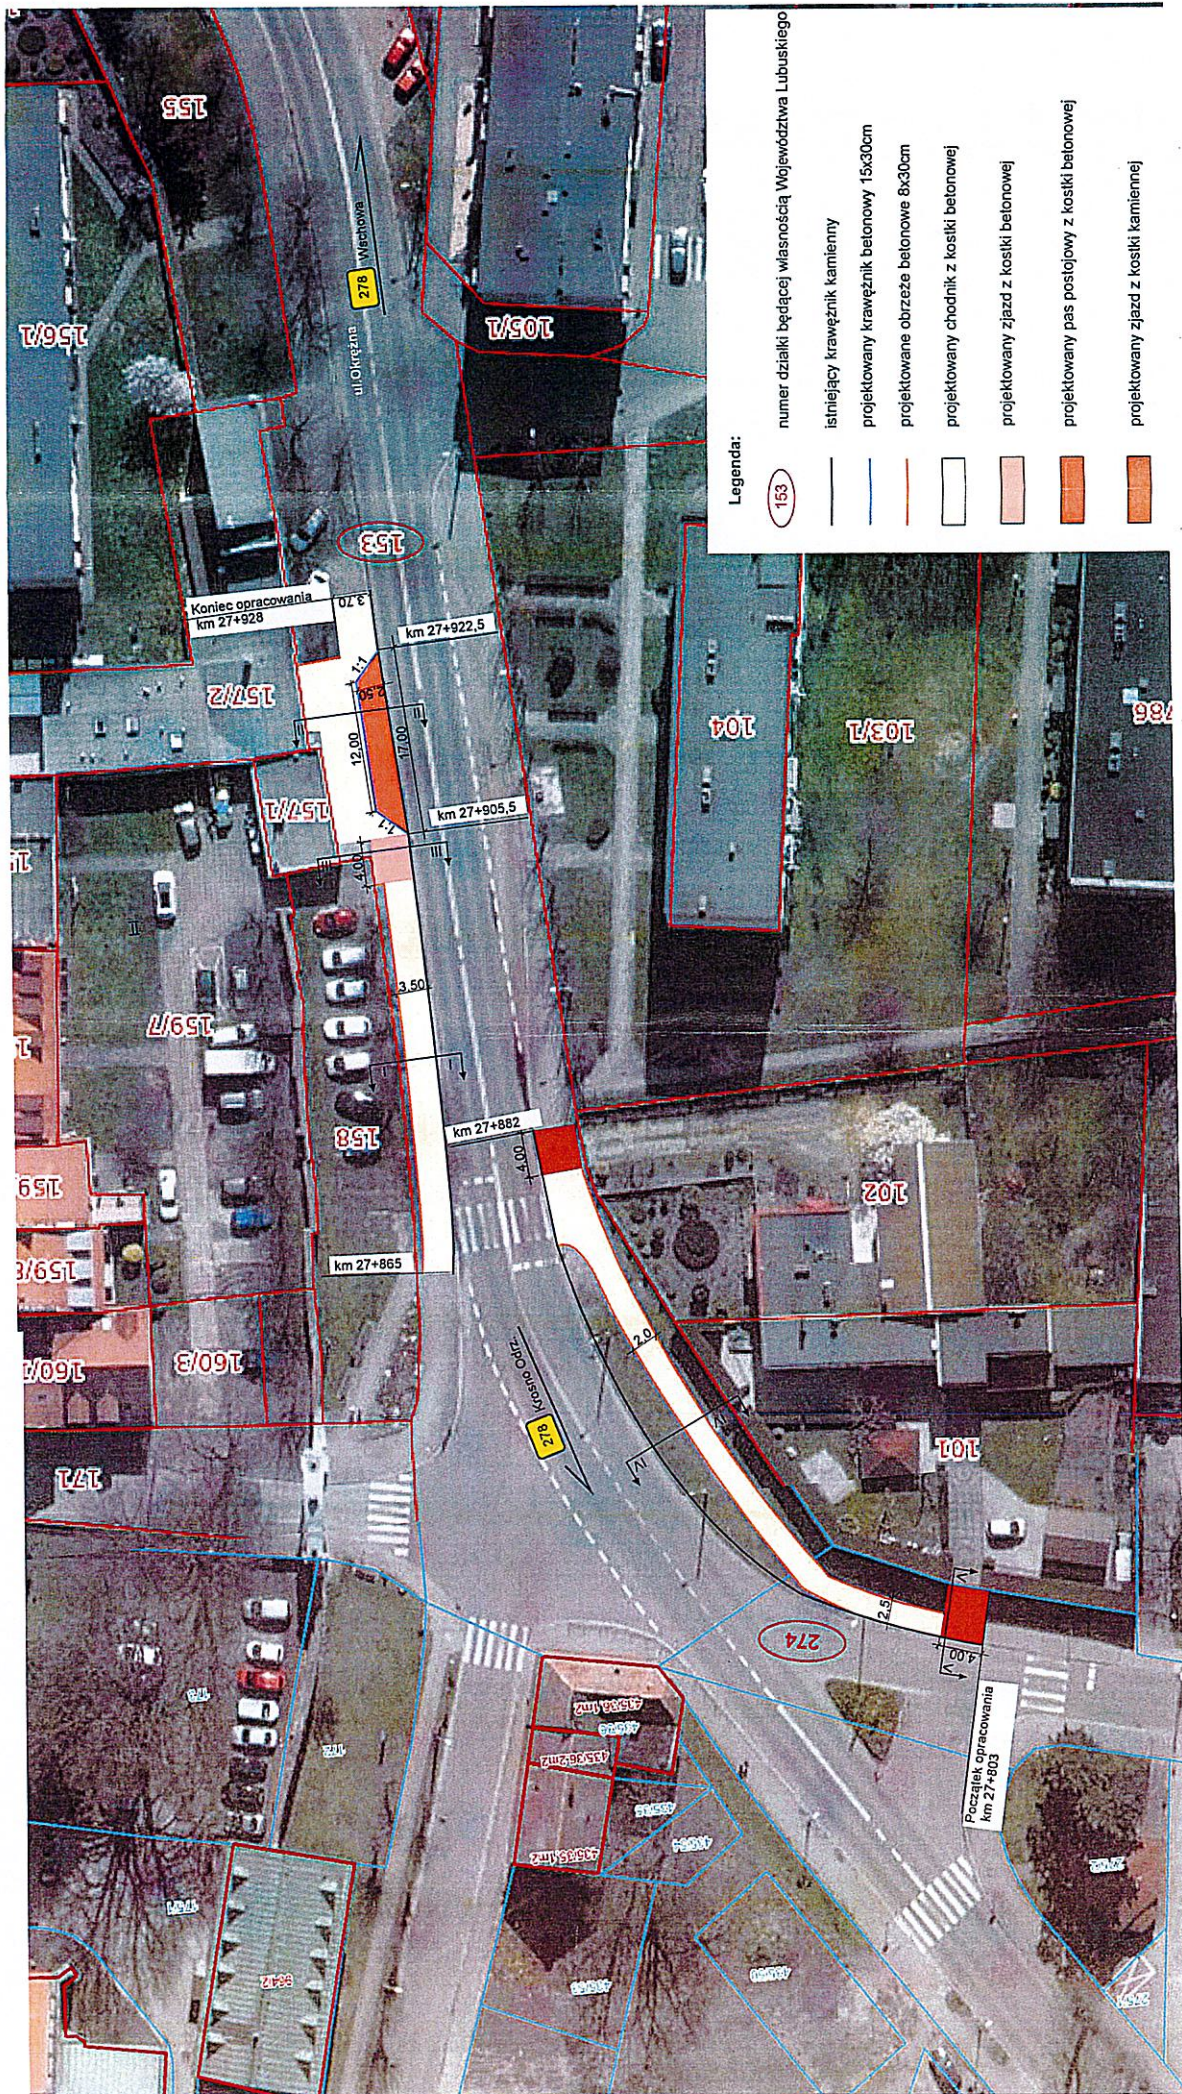

Legenda:

- numer działki będącej własnością Województwa Lubuskiego
- istniejący krawężnik kamienny
- projektowany krawężnik betonowy 15x30cm
- projektowane obrzeże betonowe 8x30cm
- projektowany chodnik z kostki betonowej
- projektowany zjazd z kostki betonowej
- projektowany pas postojowy z kostki betonowej
- projektowany zjazd z kostki kamiennej

UZASADNIENIE

W dniu 05.02.2024 r. odbyło się spotkanie w sprawie zgłoszonego braku dostatecznej widoczności w obrębie przejścia dla pieszych zlokalizowanego w ciągu drogi wojewódzkiej nr 278 (ul. Okrężna) w Sulechowie. W jego trakcie zarządca drogi poinformował, że planuje przystąpić w bieżącym roku do budowy ciągu pieszego na odcinku km ok. 27+865 – 27+928 wskazanej wyżej drogi. Gmina Sulechów pismem IZD.031.1.2024 z dnia 24.05.2024 r. zwróciła się do Zarządu Dróg Wojewódzkich w Zielonej Górze z wnioskiem o rozszerzenie zakresu robót o wykonanie przebudowy części chodnika zlokalizowanego w ciągu ul. Okrężnej w obrębie skrzyżowania z ul. Kościuszki tj. w km ok. 27+803 – 27+882 drogi nr 278. Zadeklarowała także wolę partycypowania w kosztach wykonania wyżej opisanych robót. Zarząd Dróg Wojewódzkich pismem WPZ.3032.24.2024 z dnia 27.05.2024 r. (w załączeniu) przedstawił szacunkowe koszty wykonania wskazanego wyżej zakresu robót, które wynoszą 280 000,00 zł oraz zawnioskował o udzielenie Województwu Lubuskiemu w roku 2024 pomocy finansowej na realizację zadania w kwocie 140 000,00 zł. Szczegółowe warunki udzielenie oraz rozliczenia pomocy udzielonej w formie dotacji celowej będzie regulowała stosowna umowa.

Udzielenie pomocy finansowej jest zasadne z uwagi, że wykonanie opisanych robót przyczyni się do poprawy bezpieczeństwa ruchu drogowego oraz poprawi estetykę miasta.

Zastępca kierownika
Wydział Inwestycji
i Zarządzania Drogi Gminnymi


Dach