





Wizualizacja:
mgr inż. arch. Aleksandra Milczarek




Wizualizacja:
mgr inż. arch. Aleksandra Milczarek

- OZNACZENIA:**
- ABCD A ZAKRES INWESTYCJI
 - A** PROJEKTOWANE BUDYNKI
 - ▲** WEJŚCIA DO KLATEK SCHOD.
 - △** WEJŚCIA DO LOKALI
 - ↑** WJAZD
 - ▬** ŁAWKA / ŚMIETNIK
 - TRAWA
 - DRZEWA
 - ⊗** KRZEWY / KWIATY
 - PŁYTY BETONOWE
 - ▨** KOSTKA BETONOWA
 - KOSTKA GRANITOWA

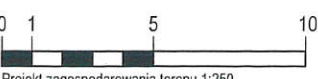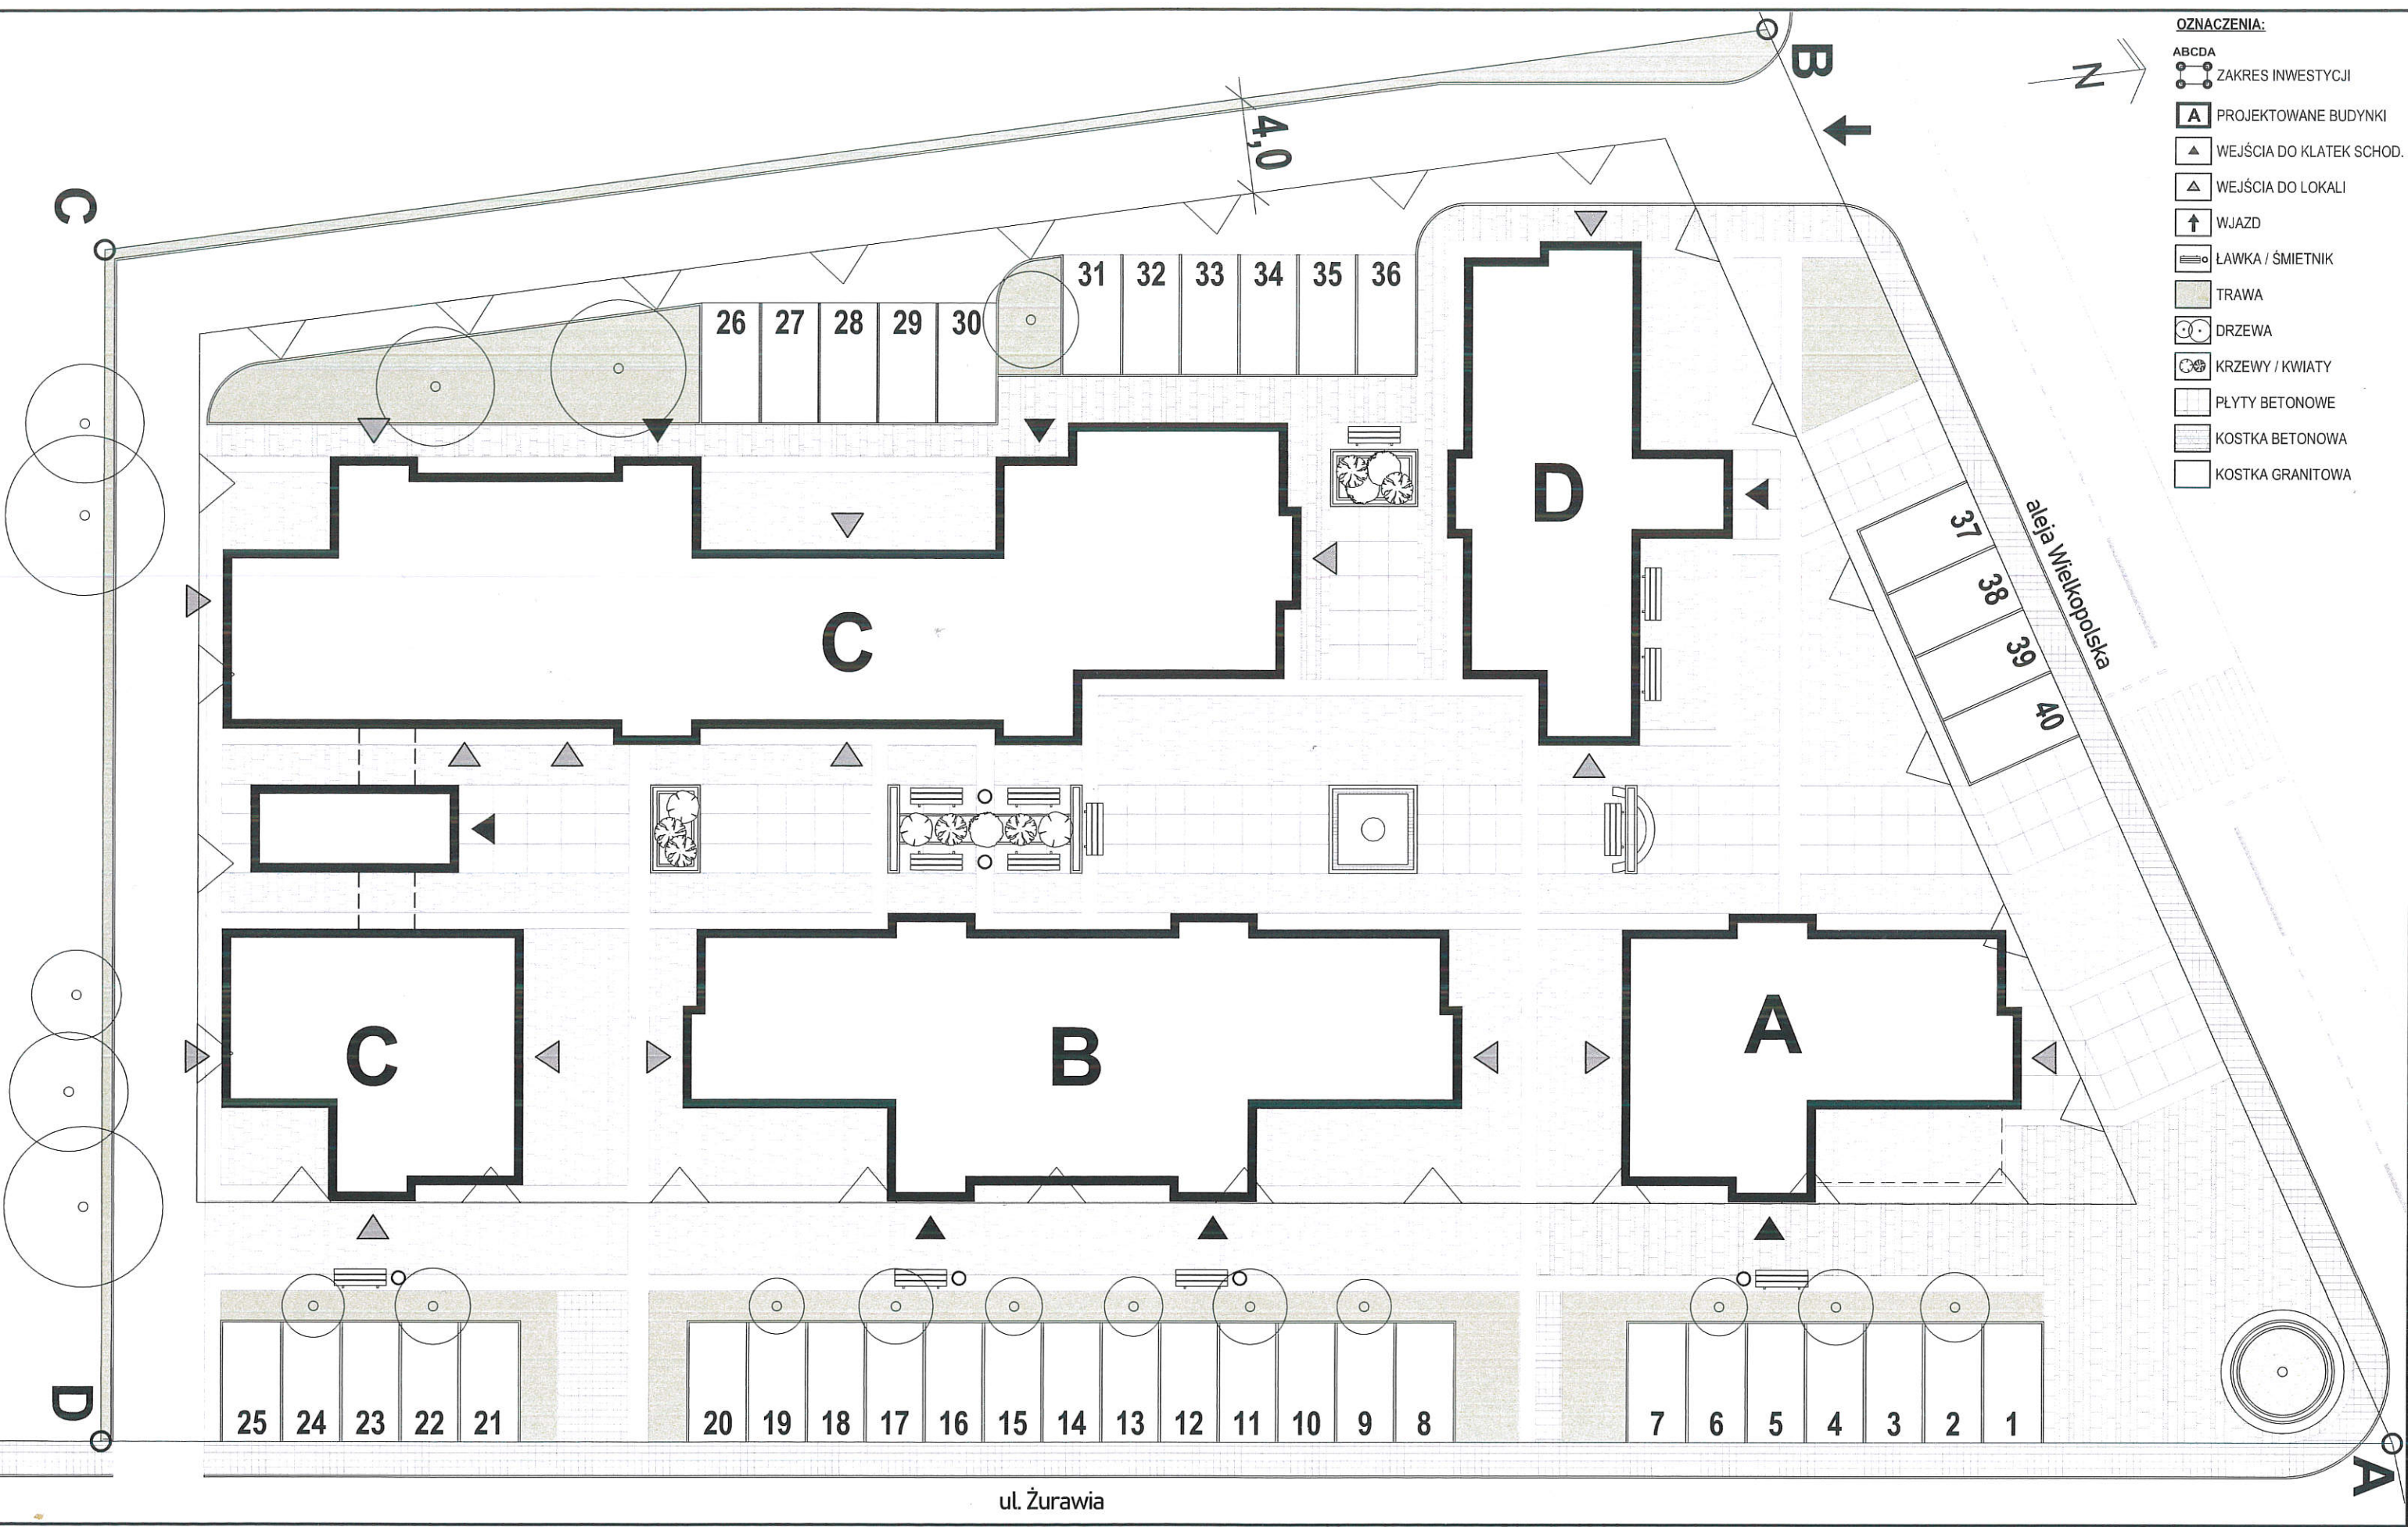

Projekt zagospodarowania terenu 1:250
 Projektanci:
 mgr inż. arch. Łukasz Woźniak
 mgr inż. arch. Aleksandra Milczarek

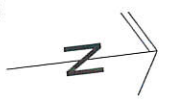

MM **MONDRA® design**
 mgr inż. arch. Łukasz Woźniak
 URBANISTYKA ARCHITEKTURA