Nazwa miejscowości, określenie położenia	Kalsk
Numery działek podlegających podziałowi	218/1, 219/5, 219/1, 224, 221, 210, 215/2, 215/1, 215/4, 214/2, 212/2, 212/1, 207/2
Sekcja mapy	5.171.26.16.1, 5.171.26.16.2

Opracowanie:

PRZEDSIĘBIORSTWO WIELOBRANŻOWE „GEOMETRA" Sp. z o.o.
66-100 SULECHÓW, ul. Szkolna 9
tel. 068 385 42 31, 352 82 51, fax 068 352 82 50
NIP 697-010-00-11, Reg. 970010666

Ks. rob. SC: 21/2018

Sulechów 12.06.2019 r.

GEODETA UPRAWNIONY
MGPIB Nr 12234
Andrzej Wachoński
tel. kom. 601 873 082

Imię i nazwisko oraz podpis wykonawcy

GEODETA UPRAWNIONY
MGPIB Nr 12234
Andrzej Wachoński
tel. kom. 601 873 082

Imię i nazwisko, numer uprawnień i podpis geodety uprawnionego

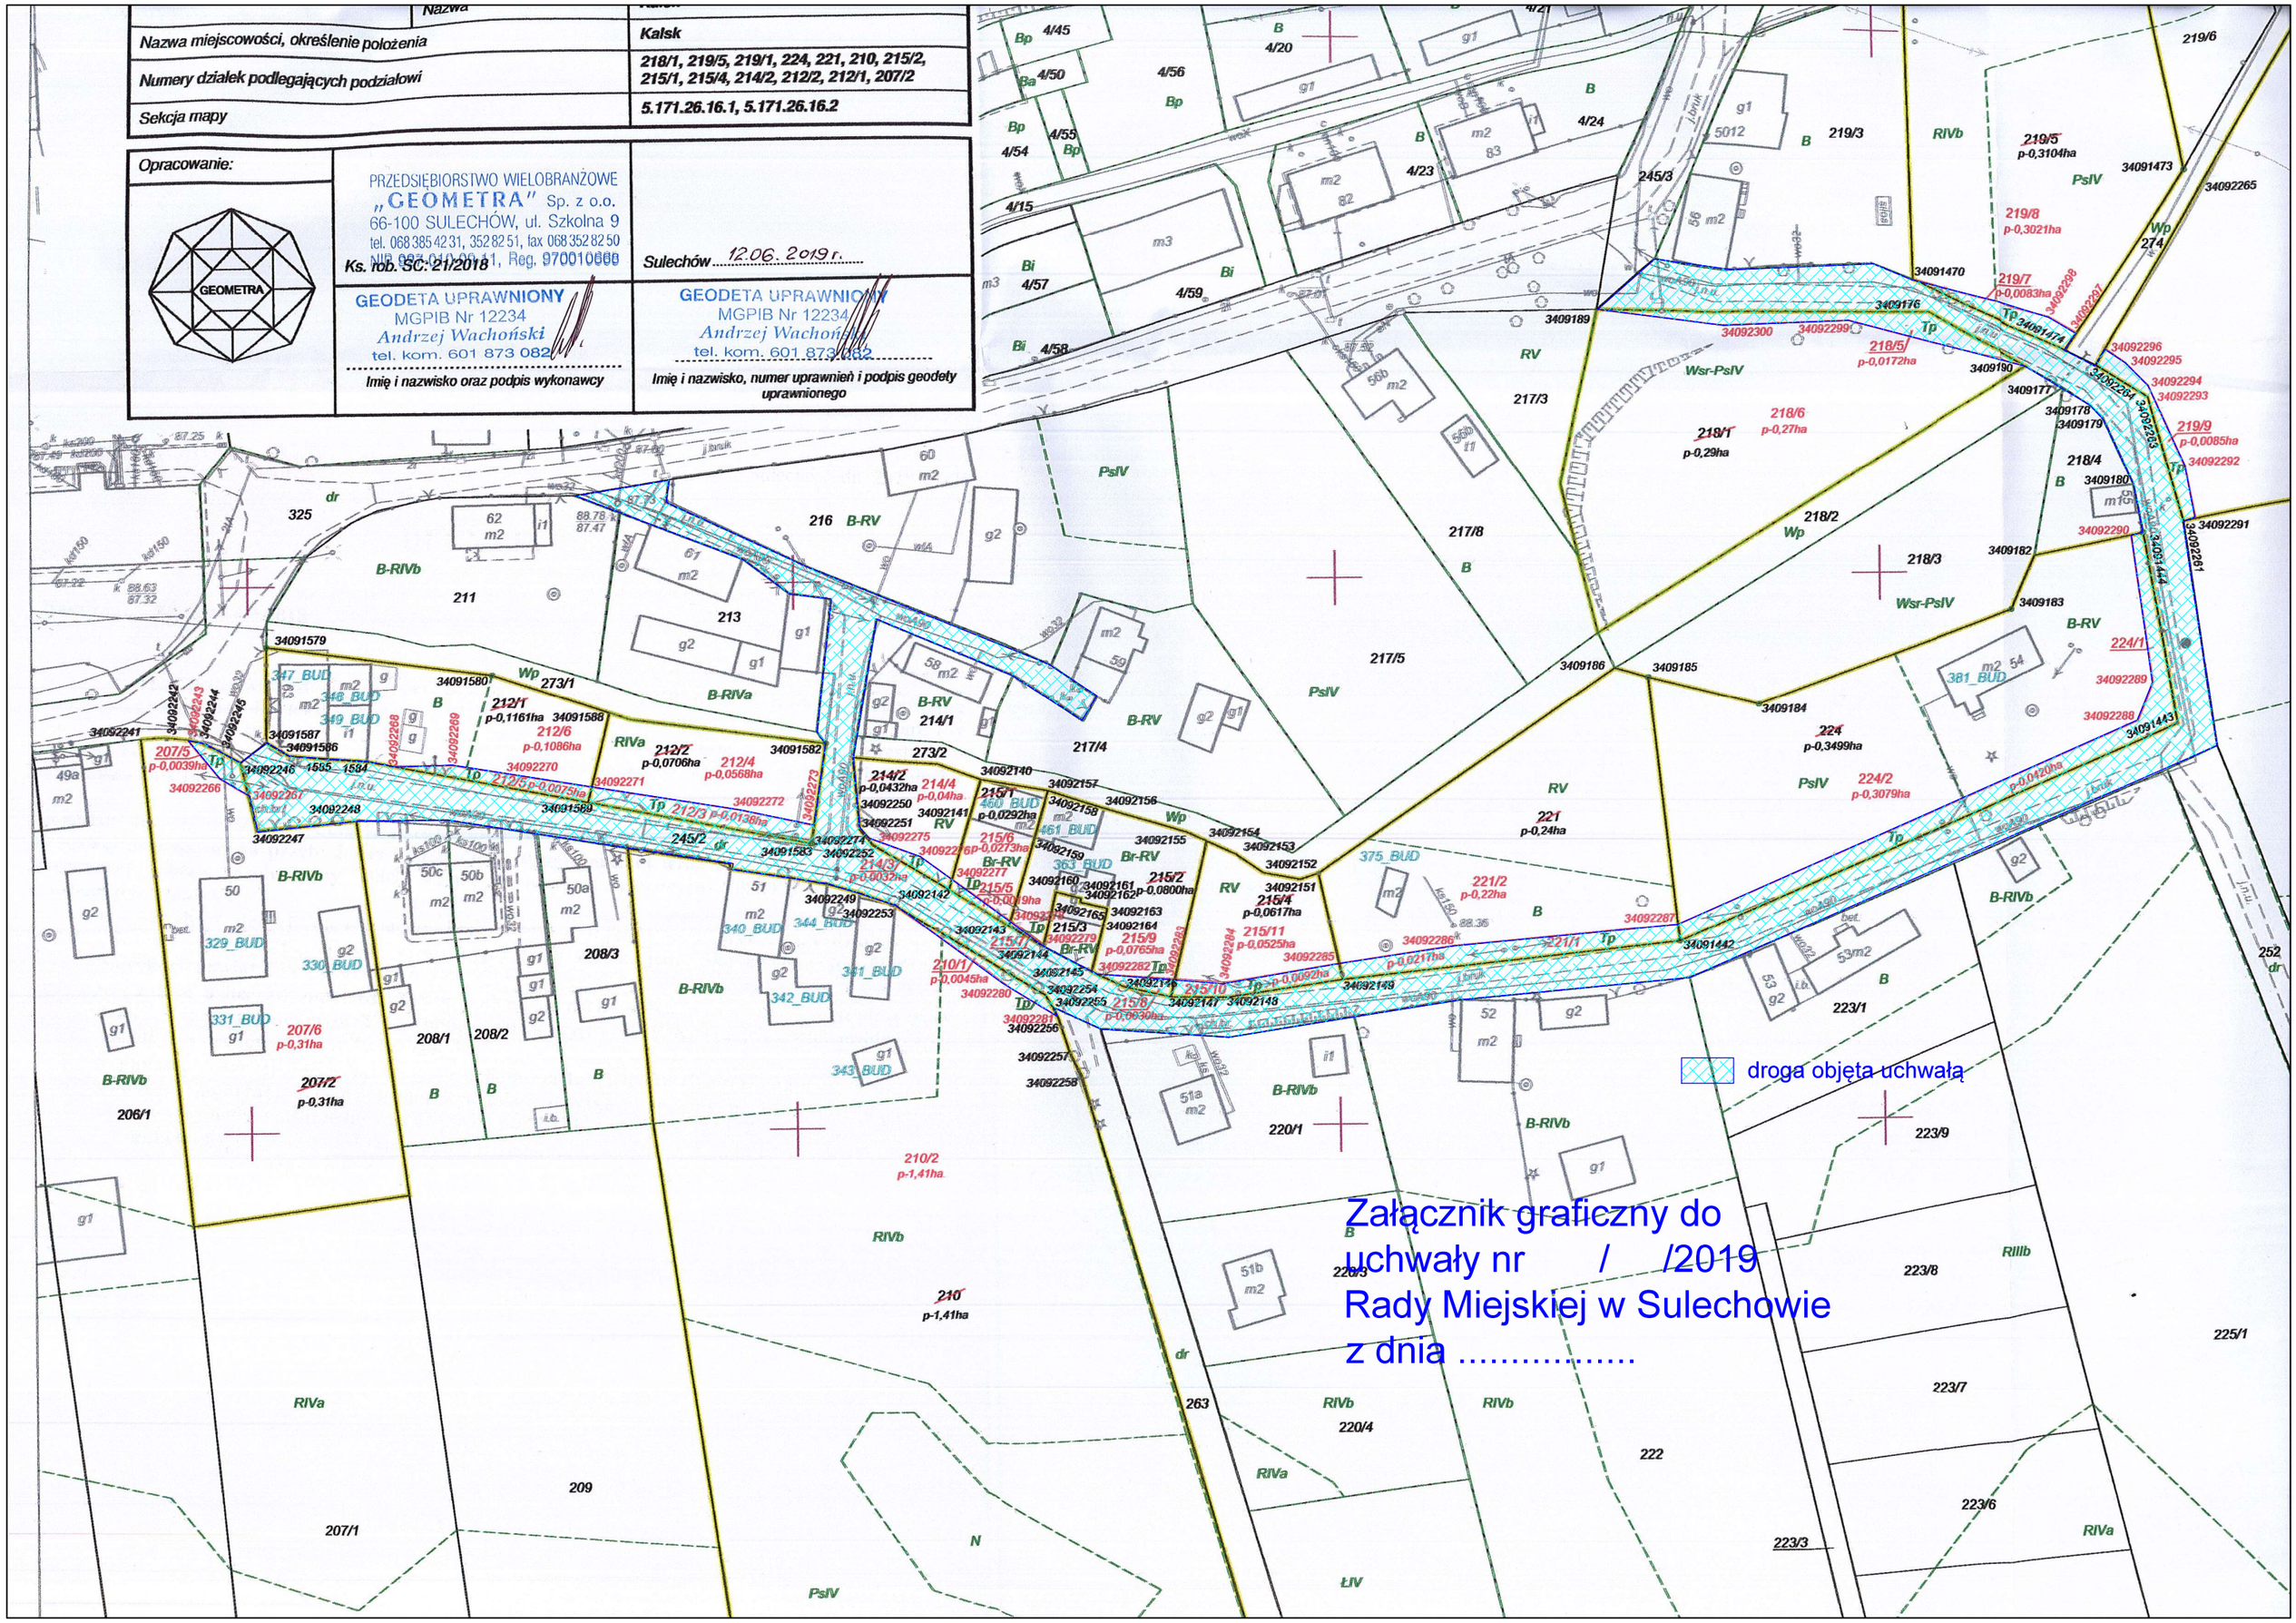

Załącznik graficzny do uchwały nr / /2019 Rady Miejskiej w Sulechowie z dnia .....